

Aurora Town


原町

HARACHOU

Part2 1号地参考プラン / 3LDK+ロフト

敷地面積 / 80.59㎡ (24.37坪) ■ 建延面積 / 89.42㎡ (27.04坪)

「河内長野」駅徒歩10分、
収納や趣味など多彩な使い方ができる自由空間

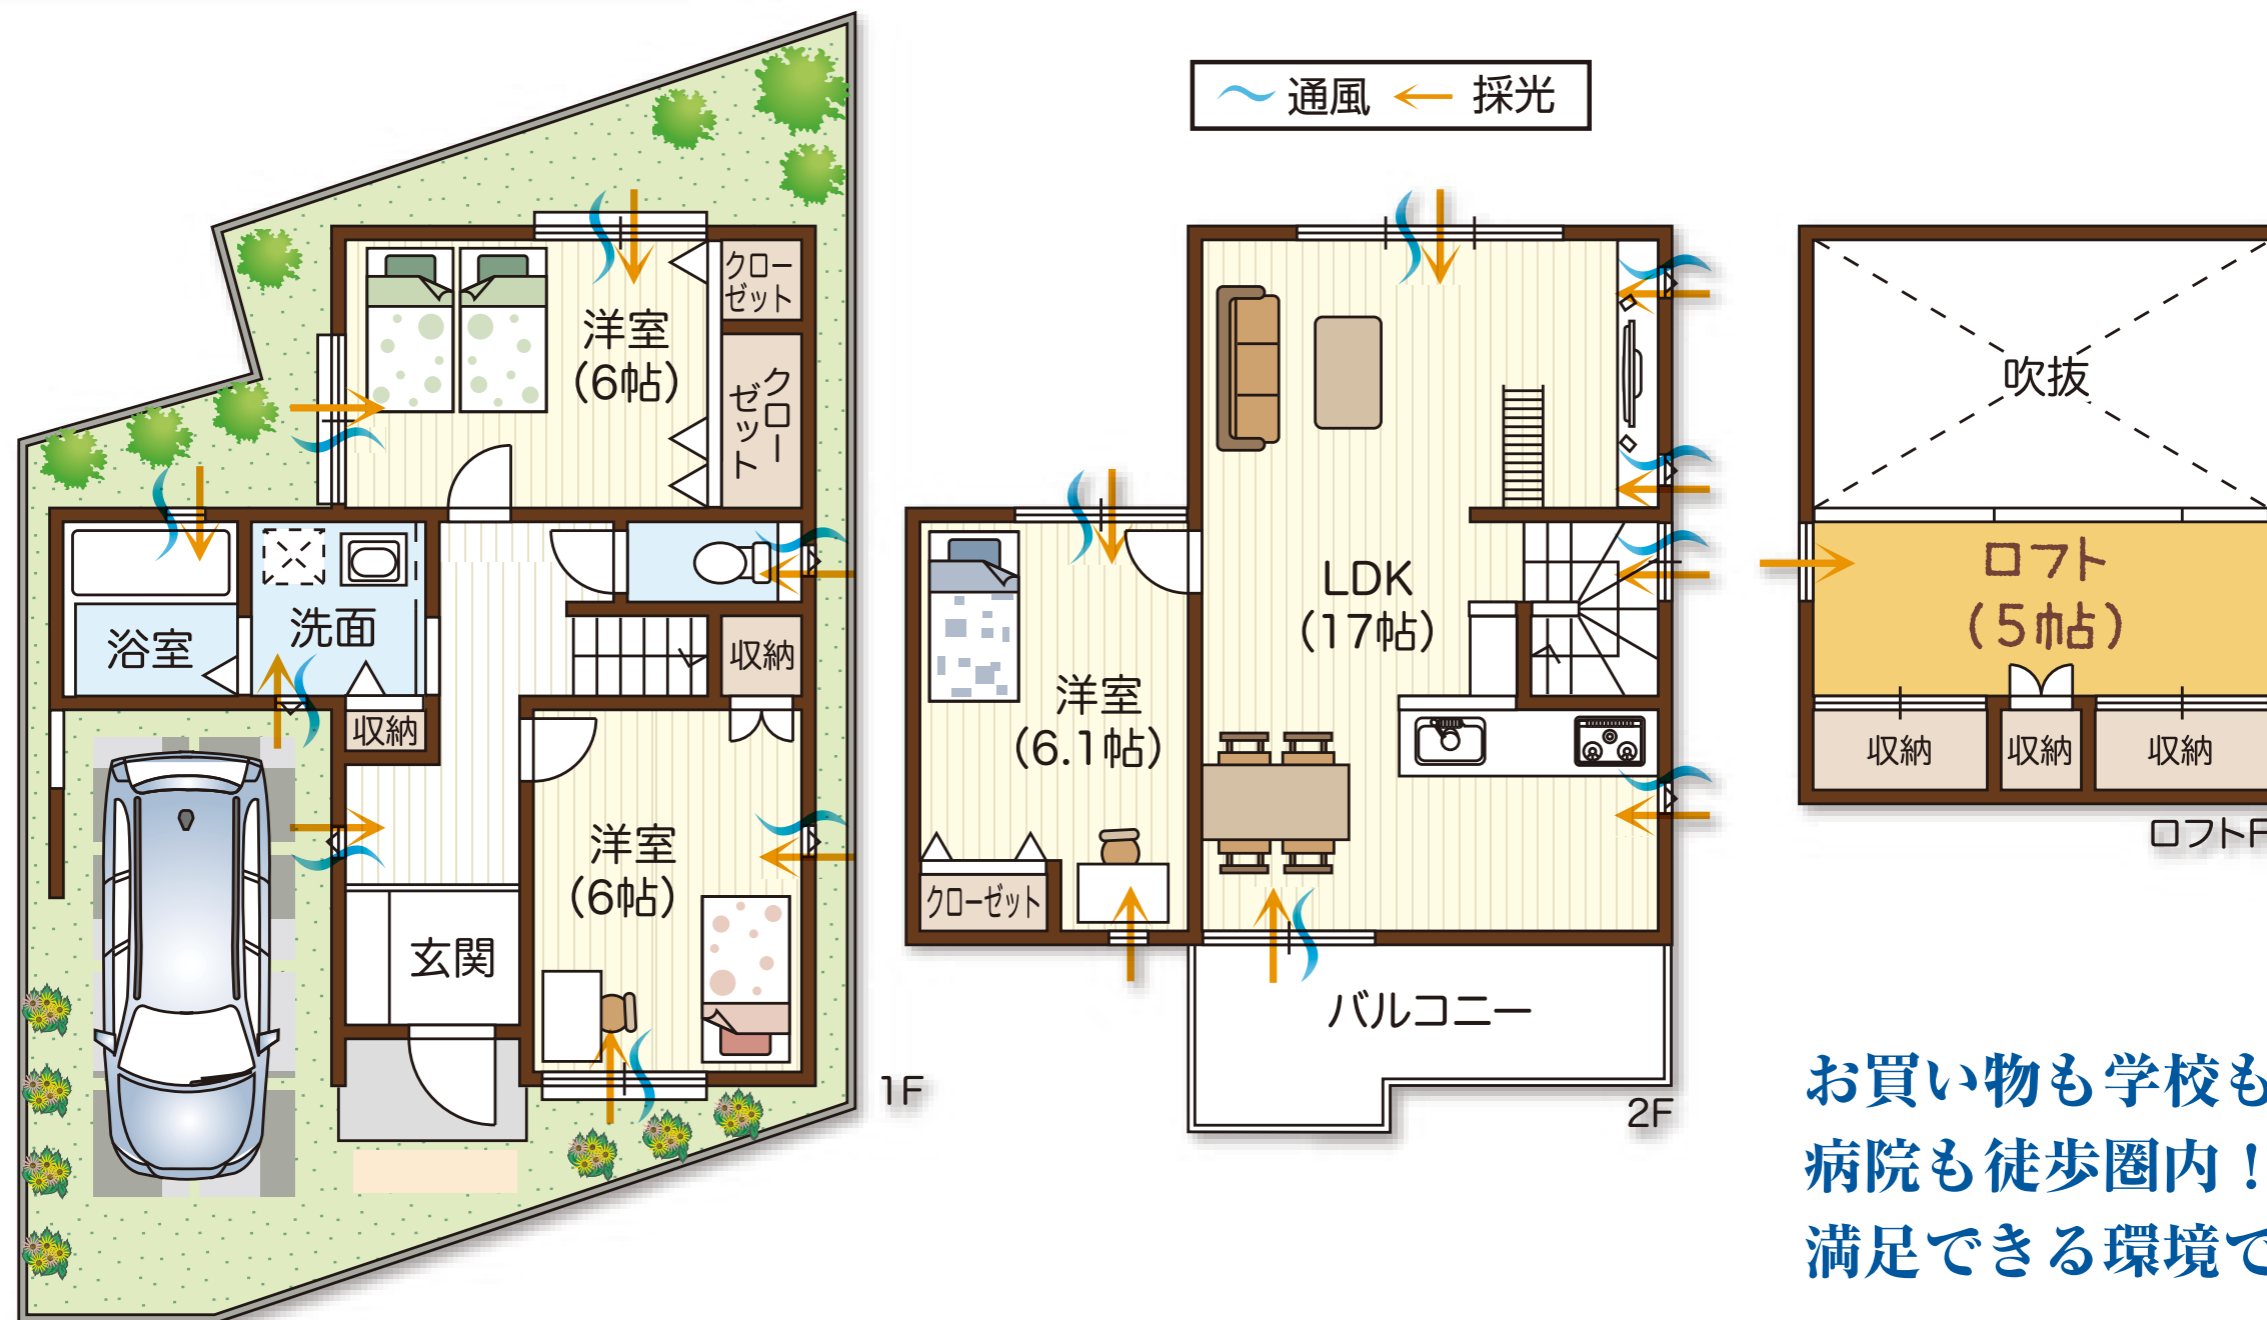

お買い物も学校も
病院も徒歩圏内！
満足できる環境です。